


PLANTA SÓTANO



PLANTA BAJA

AVENIDA CESAREO ALIERTA, 78 A

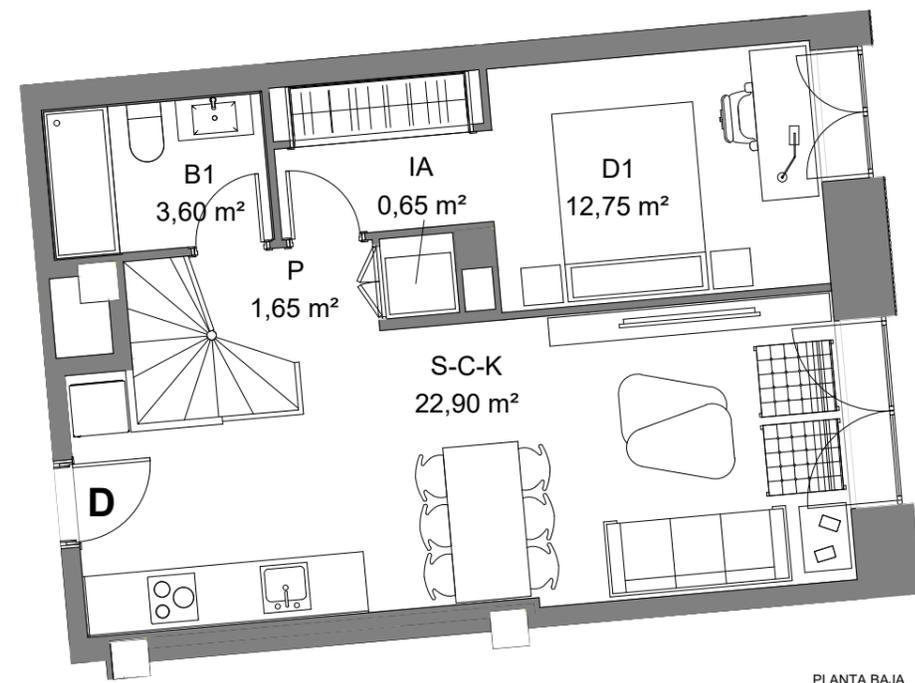

**DATOS DE VIVIENDA**

ESC D  
 VIVIENDA SÓTANO Y BAJA  
 PLANTA SÓTANO Y BAJA  
 ESCALA 1:75

**SUPERFICIES DE VIVIENDA**

SUP. ÚTIL INTERIOR VIV. 41.55 m<sup>2</sup>  
 SUP. ÚTIL ALMACÉN 47.60 m<sup>2</sup>  
 SUP. ÚTIL EXTERIOR -  
 SUP. ÚTIL TOTAL 89.15 m<sup>2</sup>

