



PLANTA SÓTANO

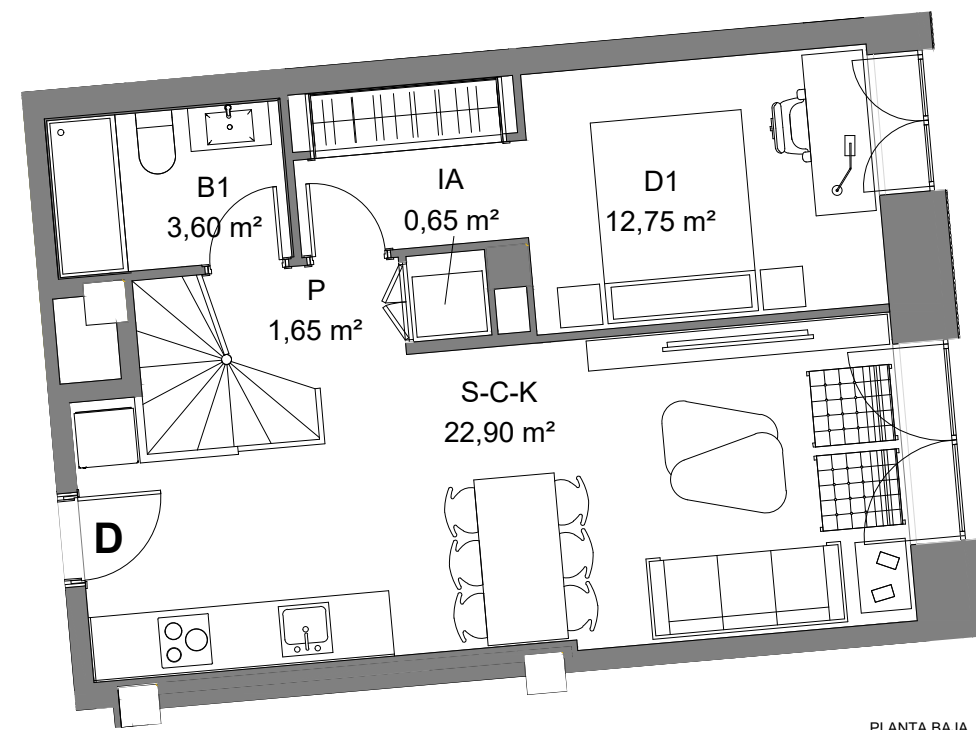

PLANTA BAJA

AVENIDA CESAREO ALIERTA, 78 A

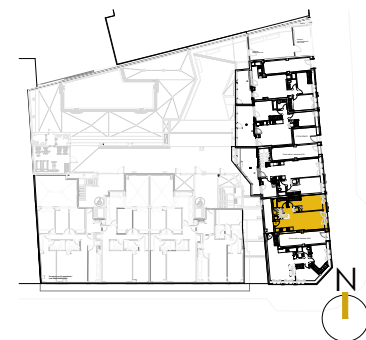


**DATOS DE VIVIENDA**

ESC D  
 VIVIENDA SÓTANO Y BAJA  
 PLANTA SÓTANO Y BAJA  
 ESCALA 1:75


**SUPERFICIES DE VIVIENDA**

SUP. ÚTIL INTERIOR VIV. 41.55 m²  
 SUP. ÚTIL ALMACÉN 47.60 m²  
 SUP. ÚTIL EXTERIOR -  
 SUP. ÚTIL TOTAL 89.15 m²




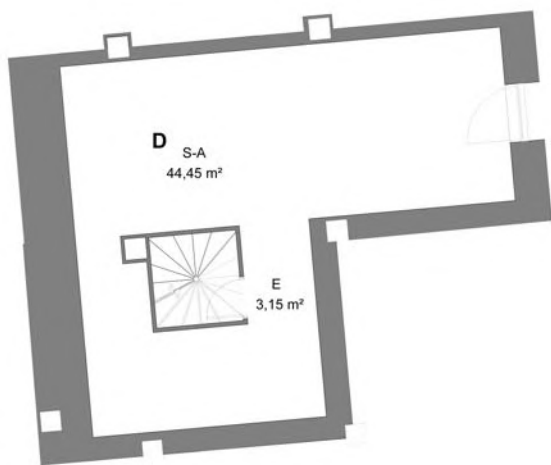

PLANTA SÓTANO (ESTADO ACTUAL)

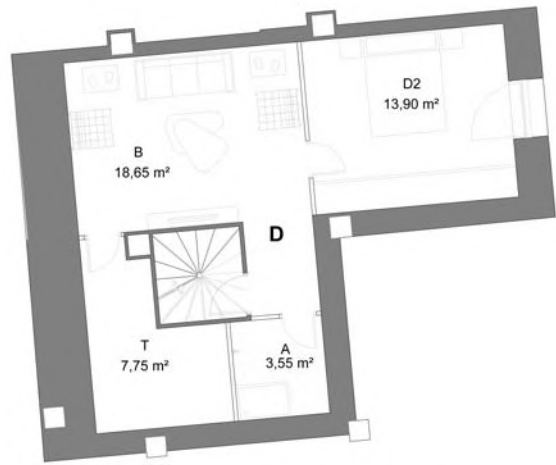

PLANTA SÓTANO (POSIBLE PROPUESTA DE DISTRIBUCIÓN)

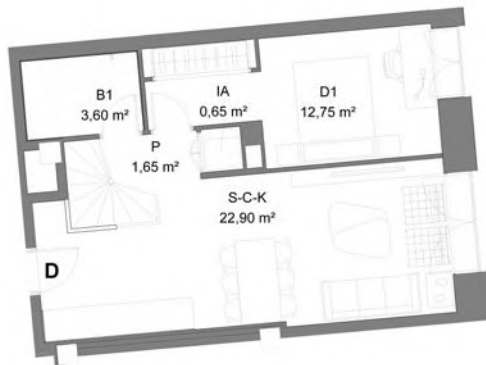

PLANTA BAJA