




EMPLAZAMIENTO:  
Ctra. AEROPUERTO ang. Ctra. LOGROÑO.  
ZARAGOZA

## Planta 2<sup>a</sup>

SUP. OFICINA 2.07:  
**357,00 m<sup>2</sup>**

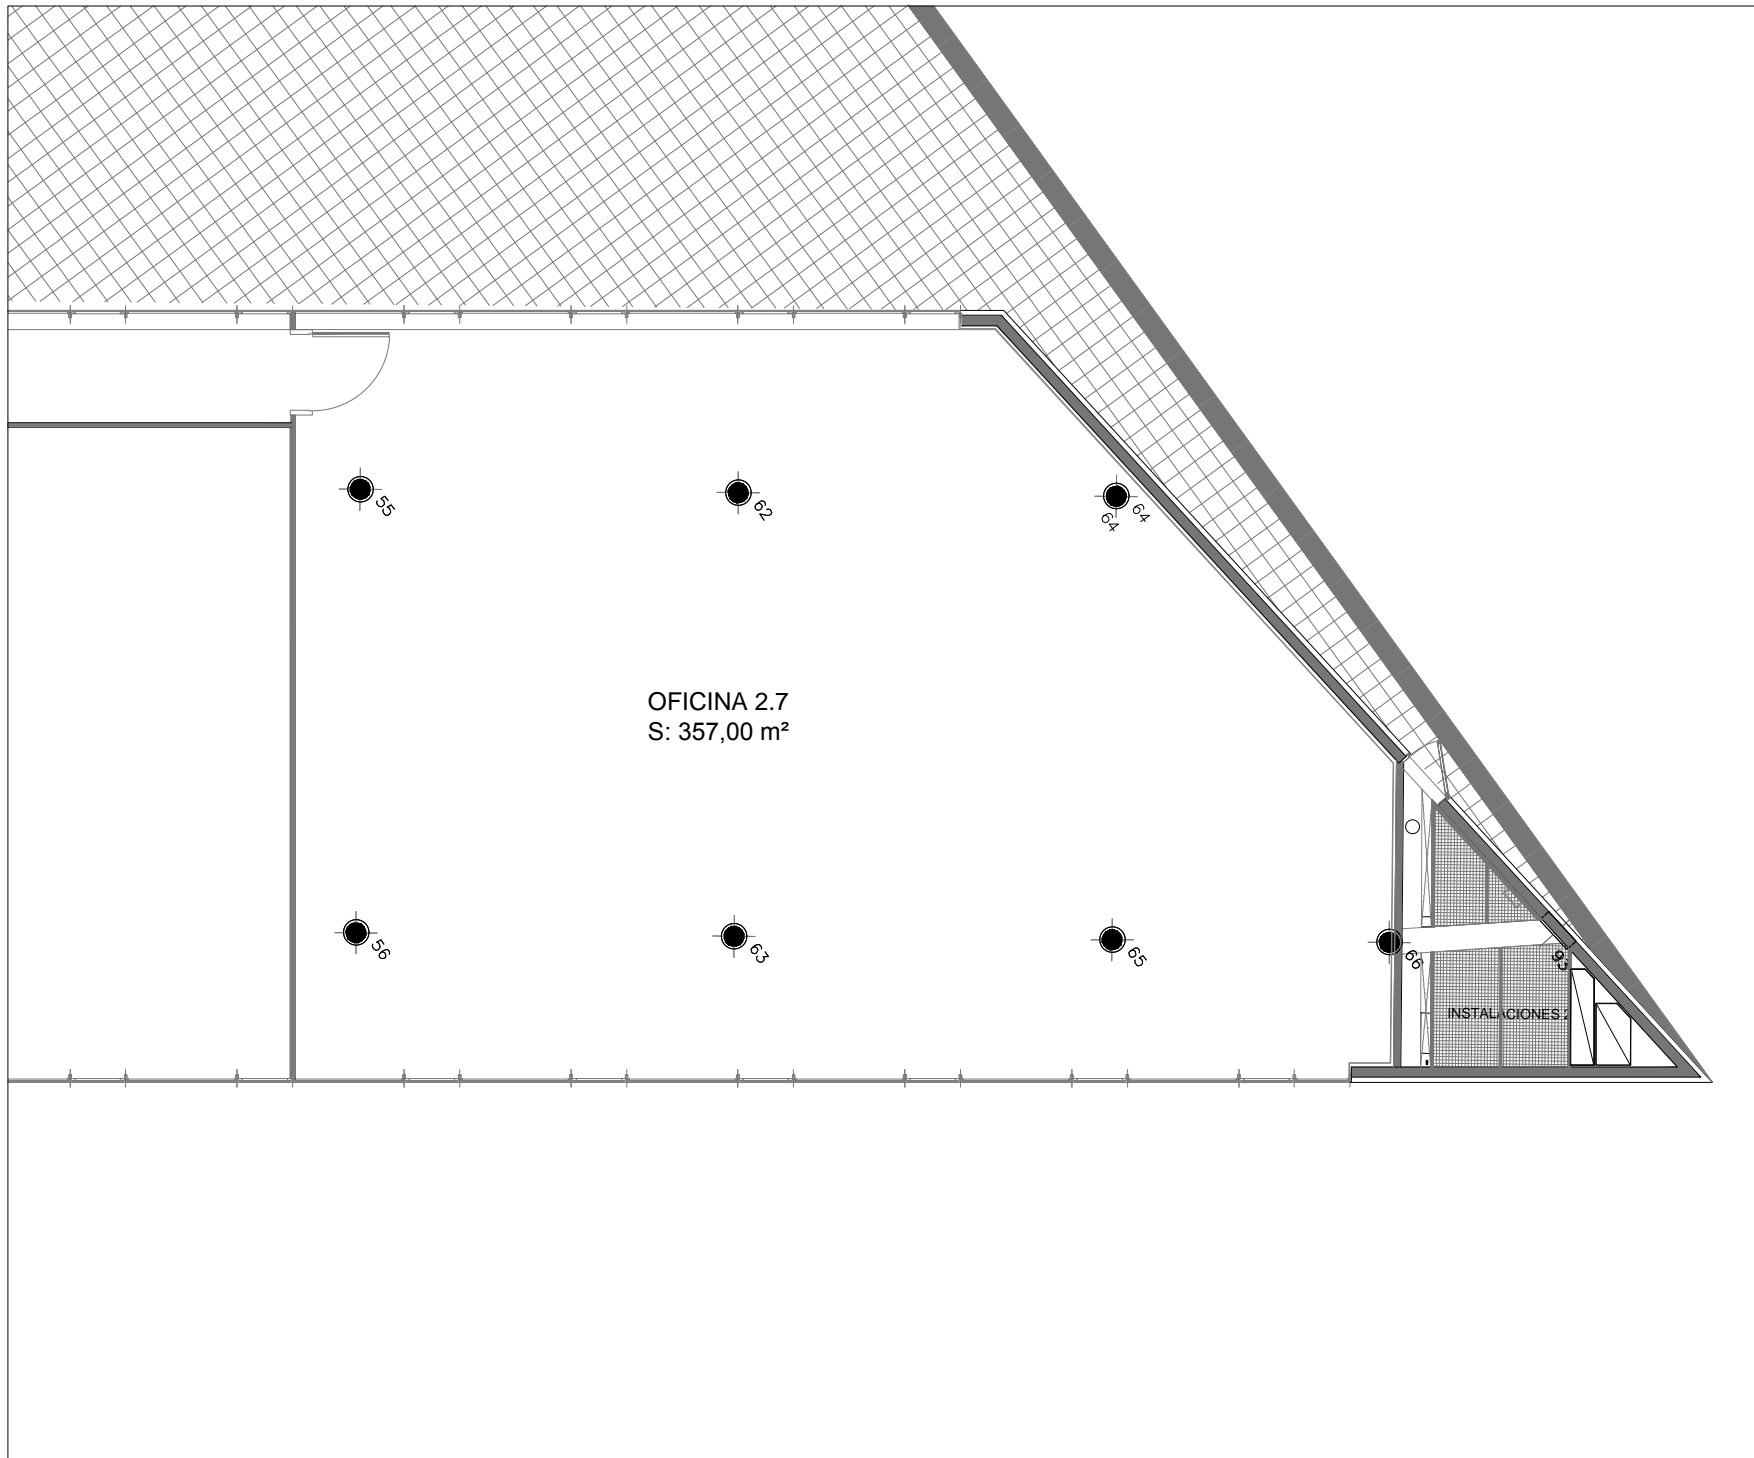

Escala 1:150