



### Escalera 1 Puerta B

Planta 6ª

escala 1:50

### Superficies Útiles

Sup. útil interior	86,95 m <sup>2</sup>
Sup. útil exterior	25,00 m <sup>2</sup>
Sup. útil total	111,95 m <sup>2</sup>


0 1 2 3

Promueve:

**Tongest Desarrollos SLU**

Comercializa:

GRUPO  
PLAZA 14

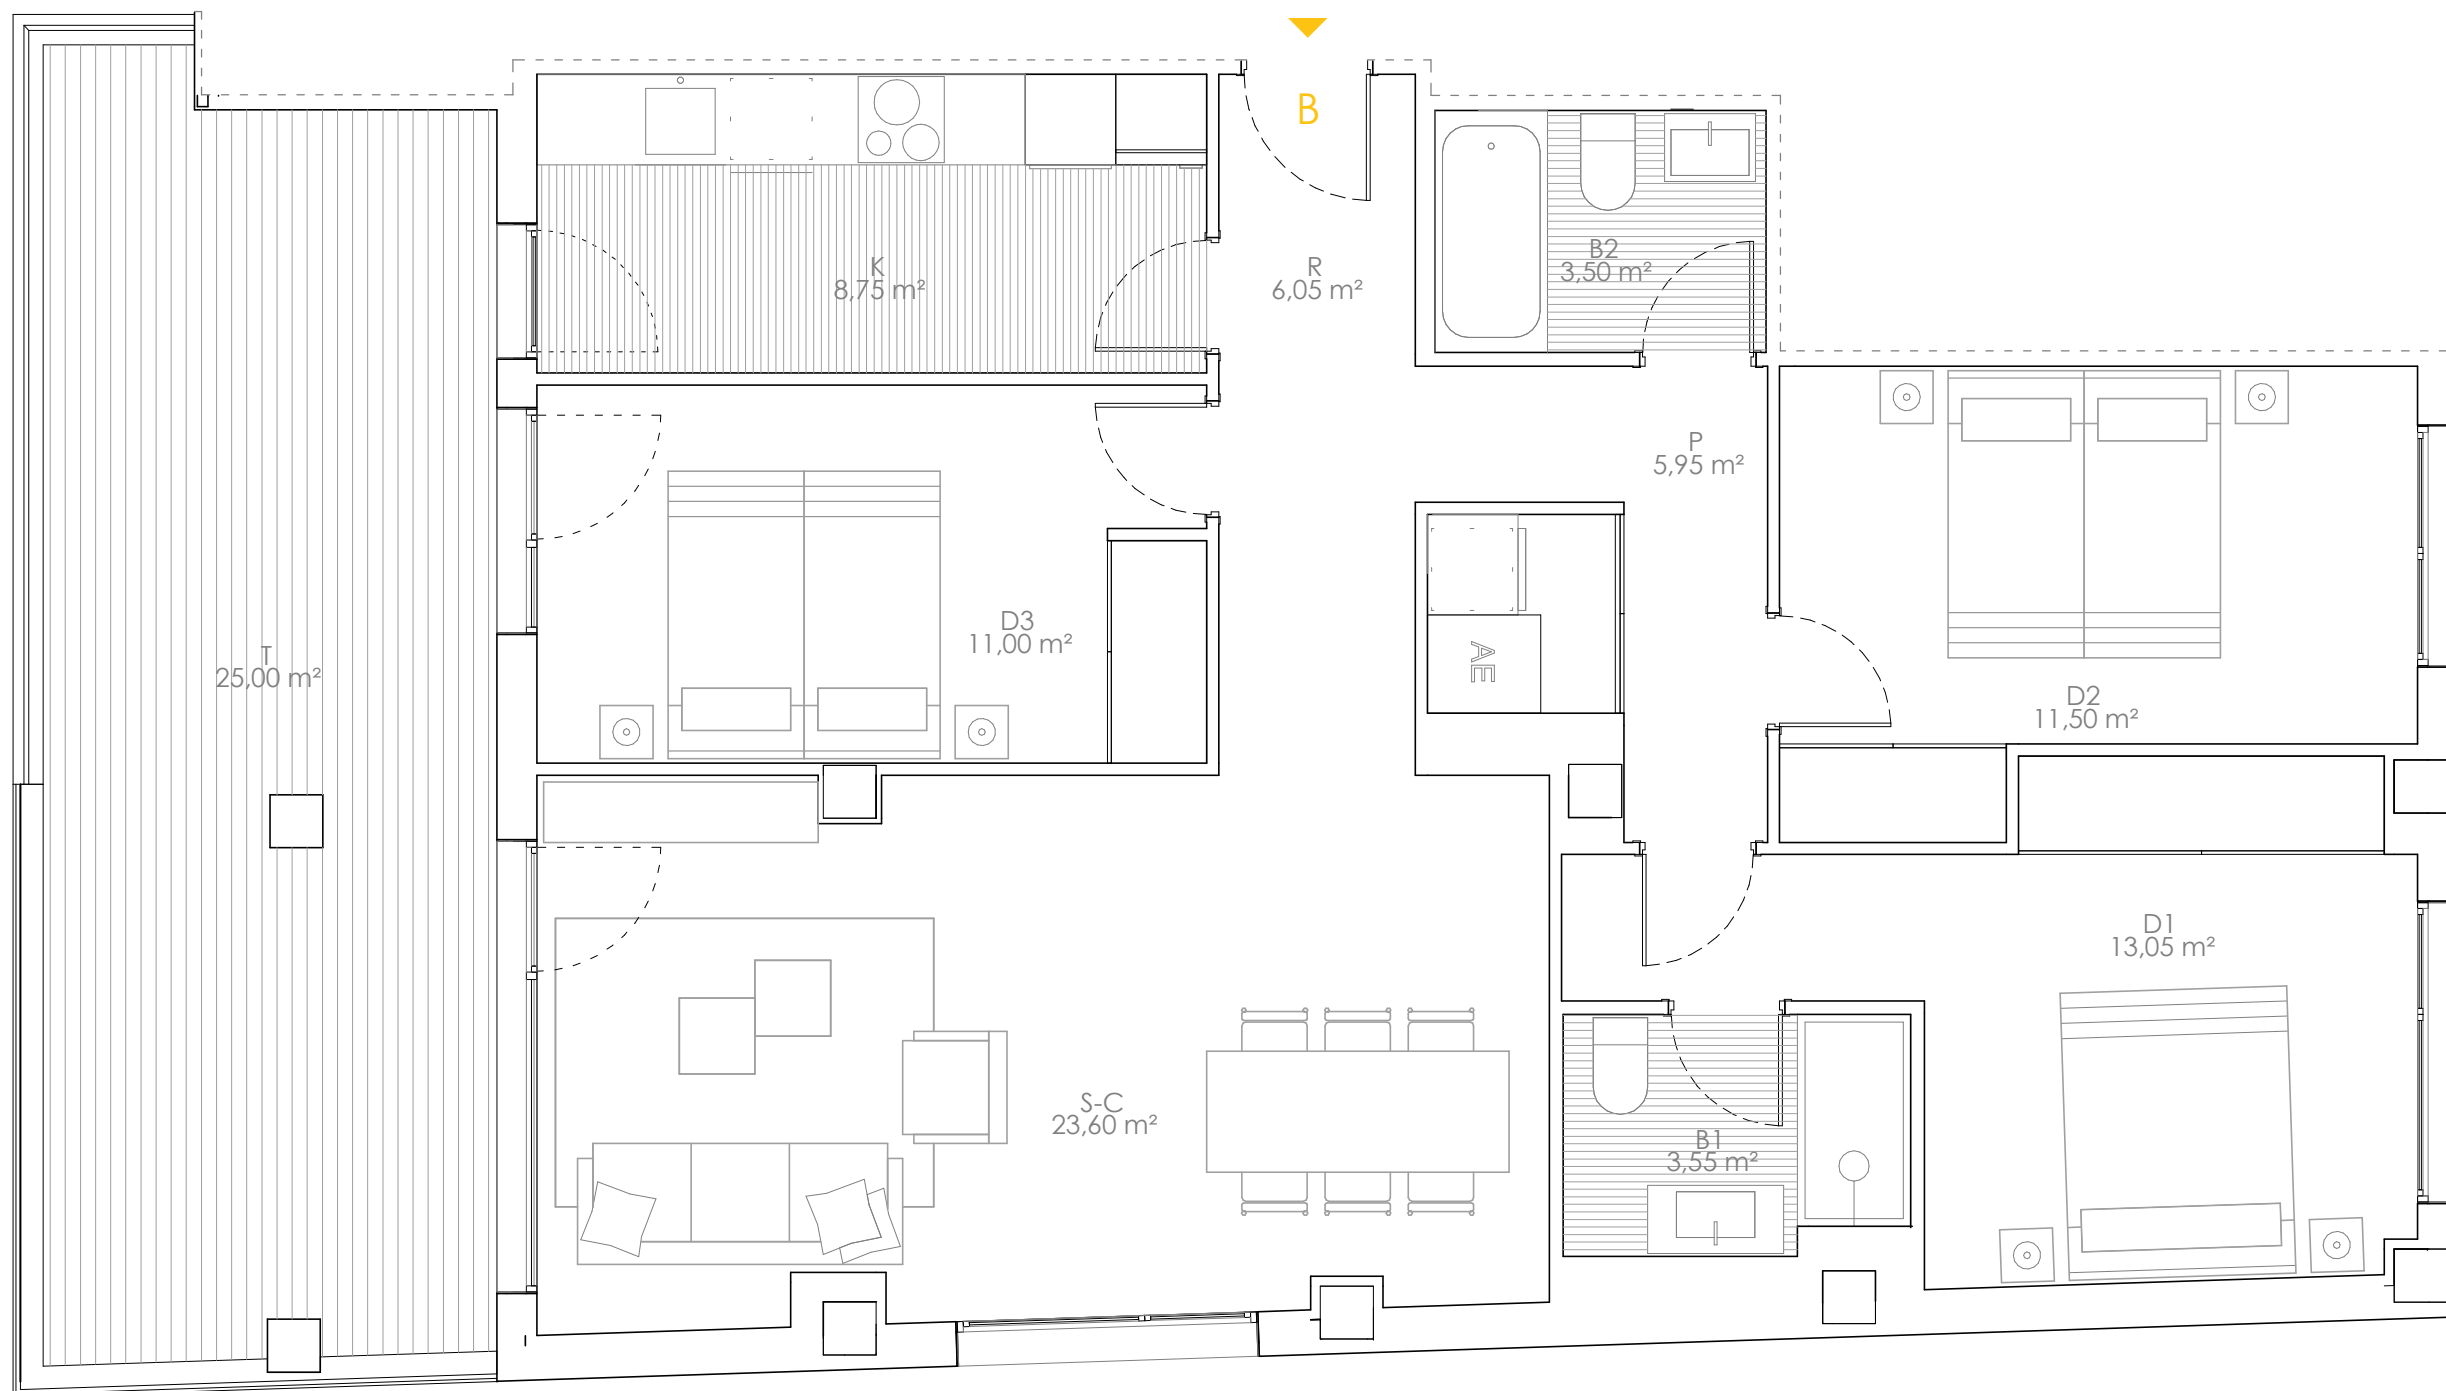

Arquitectos:

ARQUITECTOS

**INGENNNUS**

Toda la información consignada en el Real Decreto 515/1989 del 21 de abril se encuentra a disposición del cliente en nuestras oficinas para su examen y revisión. La información gráfica que contiene este documento es orientativa y ha sido elaborada a partir del proyecto de ejecución del edificio que ha servido para la obtención de la licencia de obras pudiendo estar sujeta a modificaciones como consecuencia de exigencias justificadas por motivos comerciales, legales, administrativos, y jurídicos, y de exigencias técnicas derivadas de la ejecución de la edificación. La información descrita será válida hasta el fin de existencias. Todo el mobiliario que se muestra en los planos y catálogo se ha incluido a efectos meramente decorativos y orientativos no formando parte en ningún caso de las viviendas objeto de venta.