

Escalera 3 Puerta A

Planta 9ª-13ª y 15ª-18ª

escala 1:50

Superficies Útiles


Sup. útil interior	88,45 m ²
Sup. útil exterior	14,60 m ²
Sup. útil total	103,05 m ²




Promueve:

Tongest Desarrollos SLU

Comercializa:

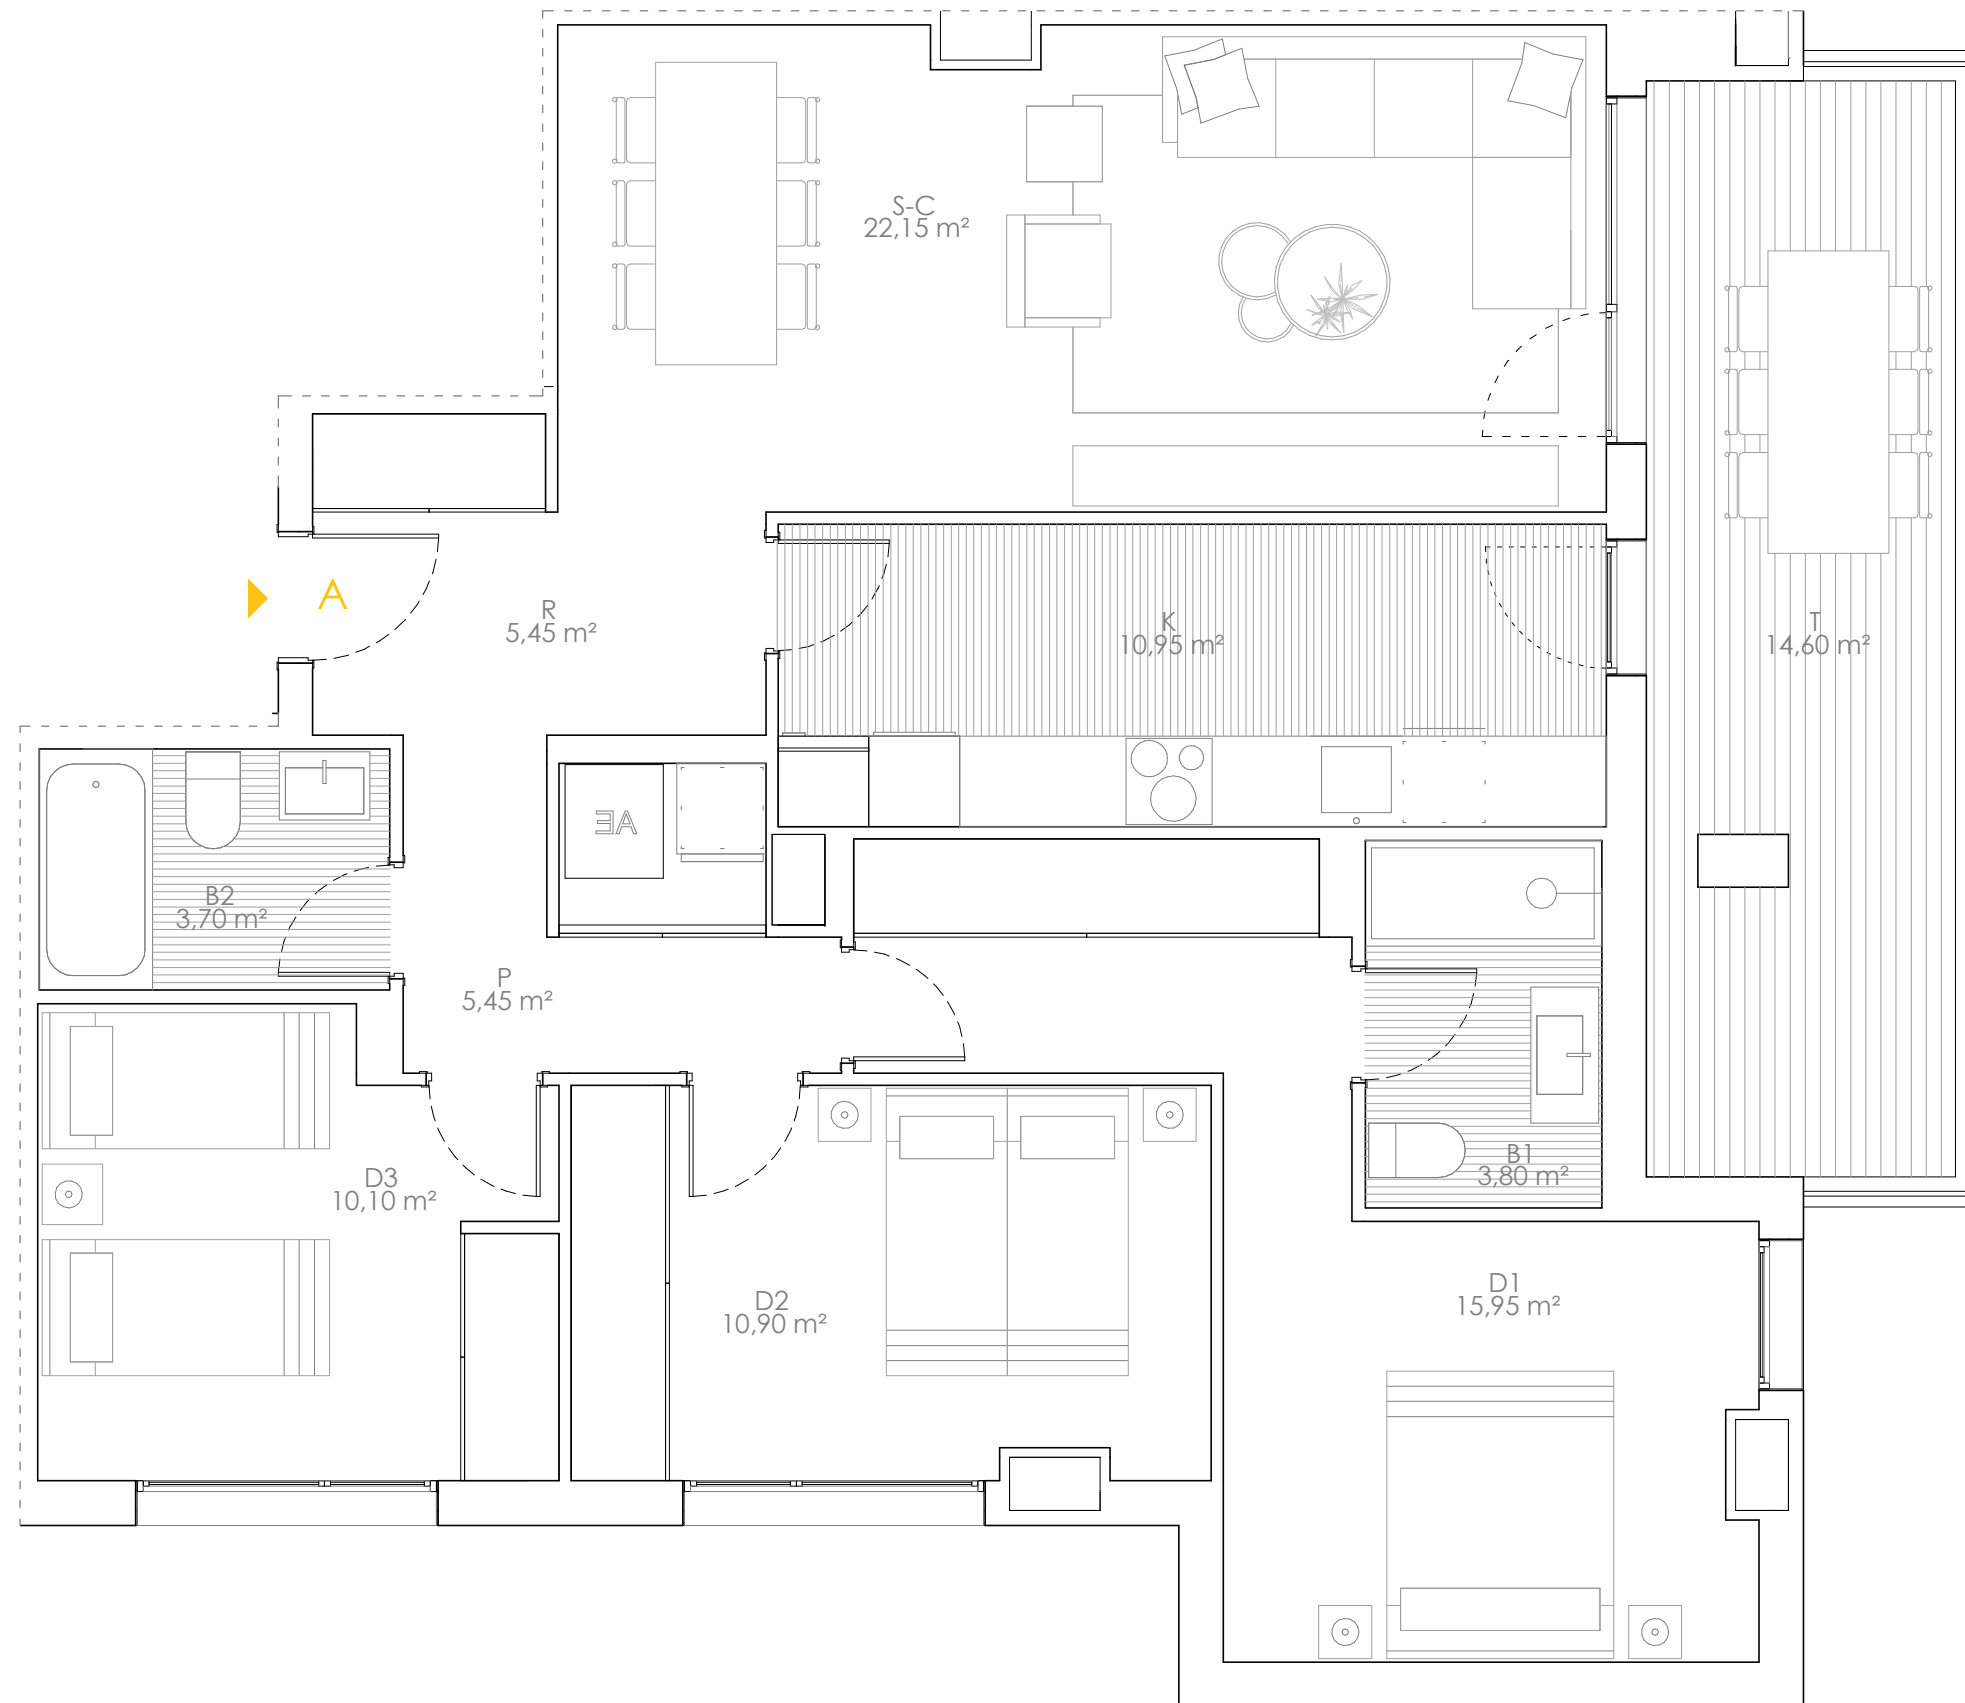

Arquitectos:

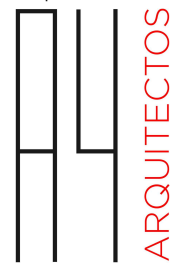

INGENNIUS

Toda la información consignada en el Real Decreto 515/1989 del 21 de abril se encuentra a disposición del cliente en nuestras oficinas para su examen y revisión. La información gráfica que contiene este documento es orientativa y ha sido elaborada a partir del proyecto de ejecución del edificio que ha servido para la obtención de la licencia de obras pudiendo estar sujeta a modificaciones como consecuencia de exigencias justificadas por motivos comerciales, legales, administrativos, y jurídicos, y de exigencias técnicas derivadas de la ejecución de la edificación. La información descrita será válida hasta el fin de existencias. Todo el mobiliario que se muestra en los planos y catalogo se ha incluido a efectos meramente decorativos y orientativos no formando parte en ningún caso de las viviendas objeto de venta.