


72  
74  
AVN

# TORRE ZARAGOZA

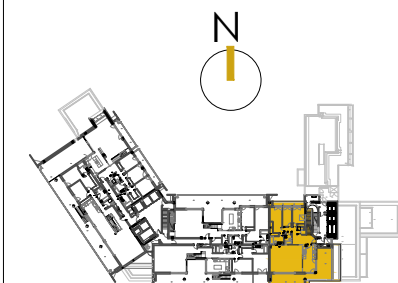


## DATOS DE VIVIENDA

ESC	1
VIVIENDA	AT. A
PLANTA	BAJO CUB.
ESCALA	1/75

## SUPERFICIES DE VIVIENDA

SUP. ÚTIL TOTAL	245.80 m <sup>2</sup>
SUP. ÚTIL INTERIOR	151.65 m <sup>2</sup>
SUP. ÚTIL EXTERIOR	94.15 m <sup>2</sup>

GRUPO  
  
PLAZA 14

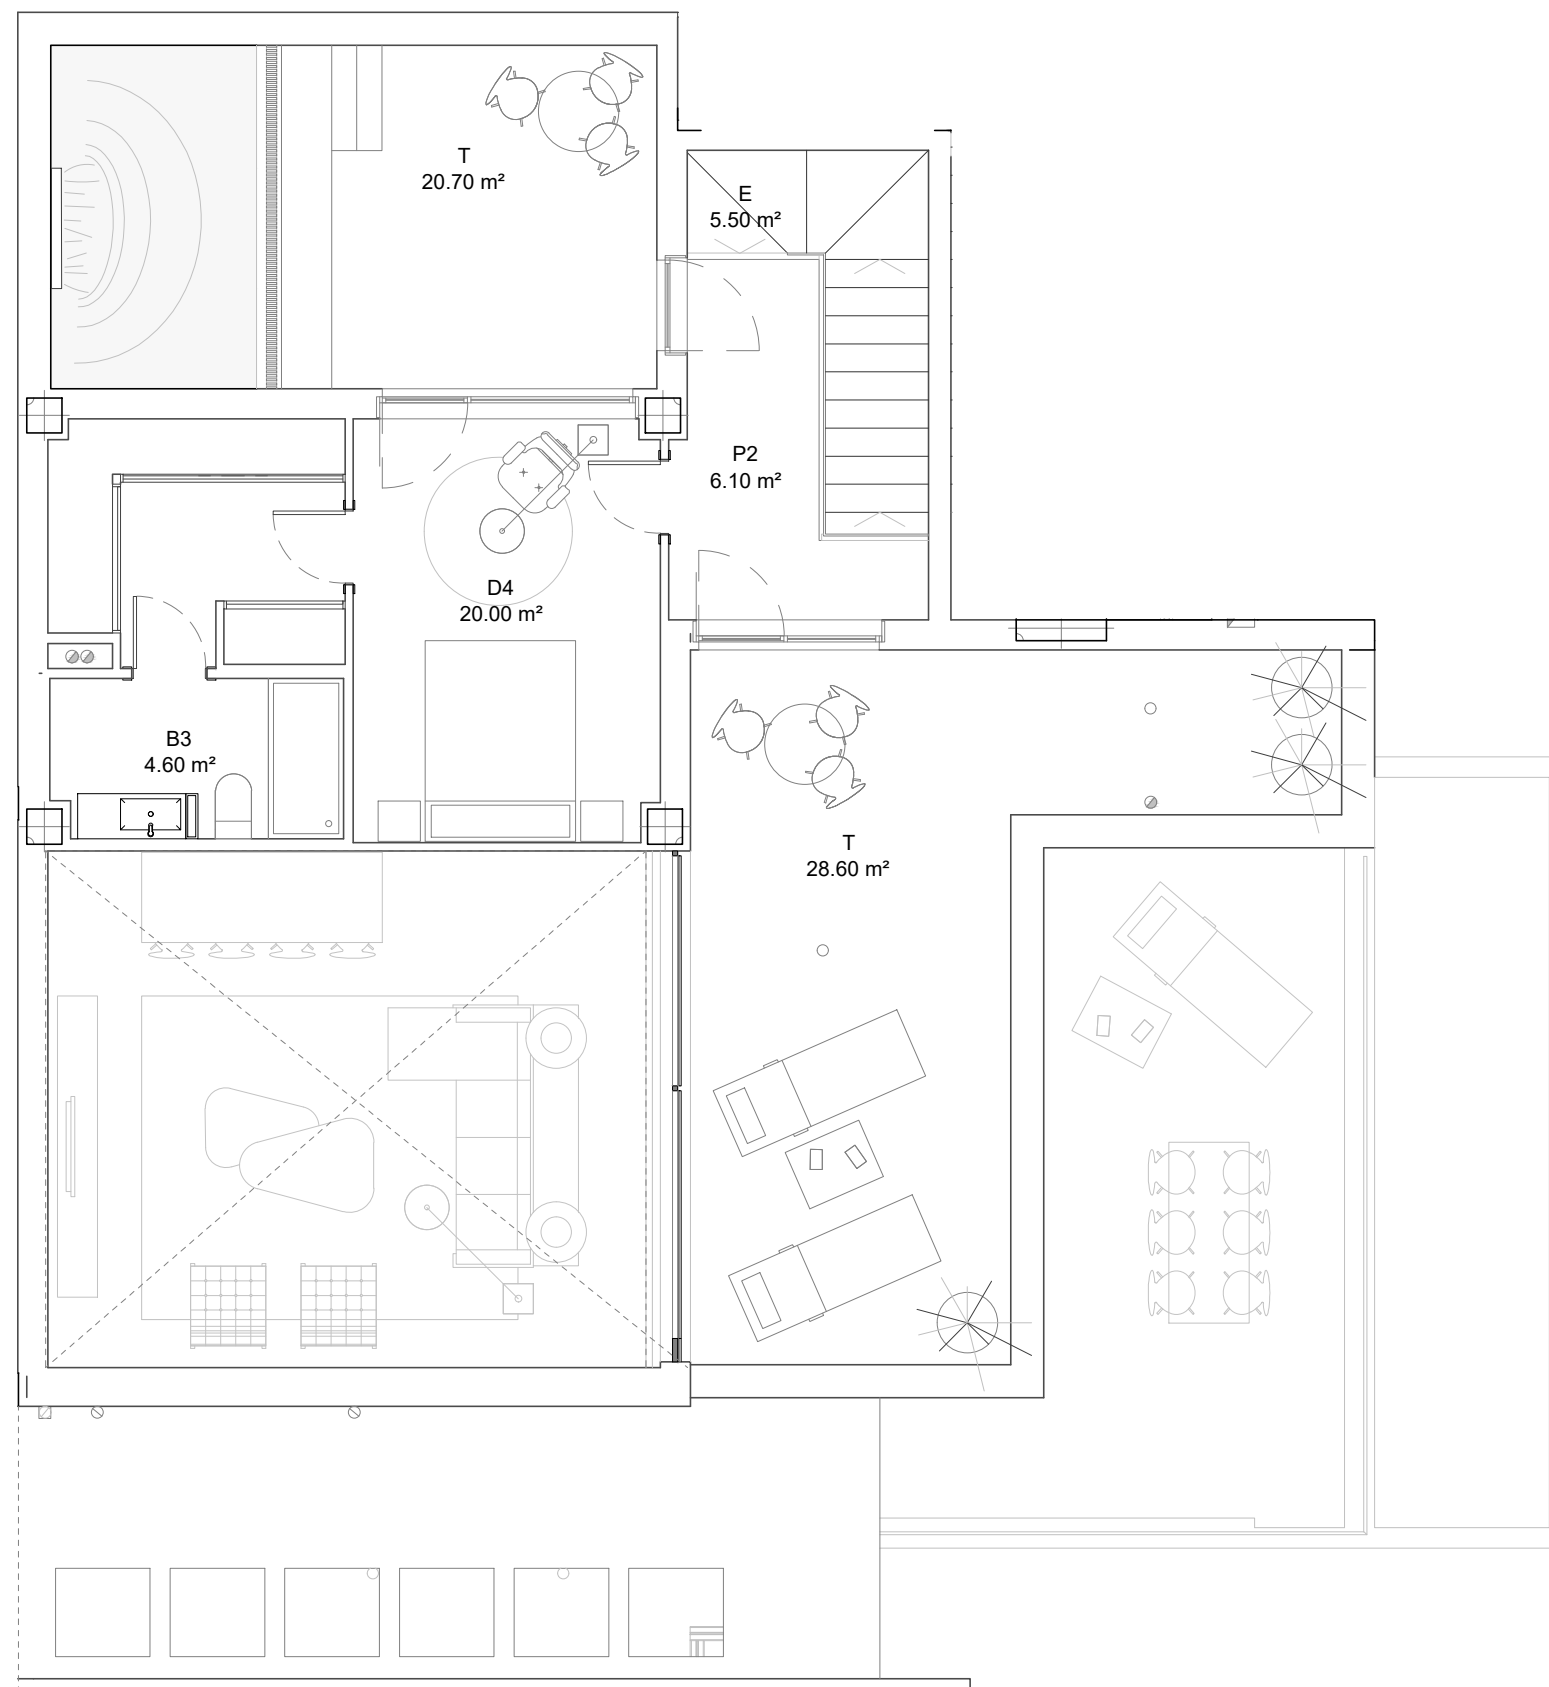

Toda la información consignada en el Real Decreto 515/1989 del 21 de abril se encuentra a disposición del cliente en nuestras oficinas para su examen y revisión. La información gráfica que contiene este documento es orientativa y ha sido elaborada a partir del proyecto de ejecución del edificio que ha servido para la obtención de la licencia de obras pudiendo estar sujeta a modificaciones como consecuencia de exigencias justificadas por motivos comerciales, legales, administrativos, y jurídicos, y de exigencias técnicas derivadas de la ejecución de la edificación. La información descrita será válida hasta el fin de existencias. Todo el mobiliario que se muestra en los planos y catálogo se ha incluido a efectos meramente decorativos y orientativos no formando parte en ningún caso de las viviendas objeto de venta.