

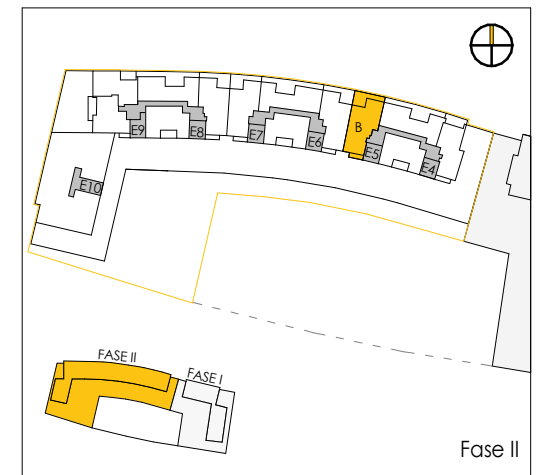
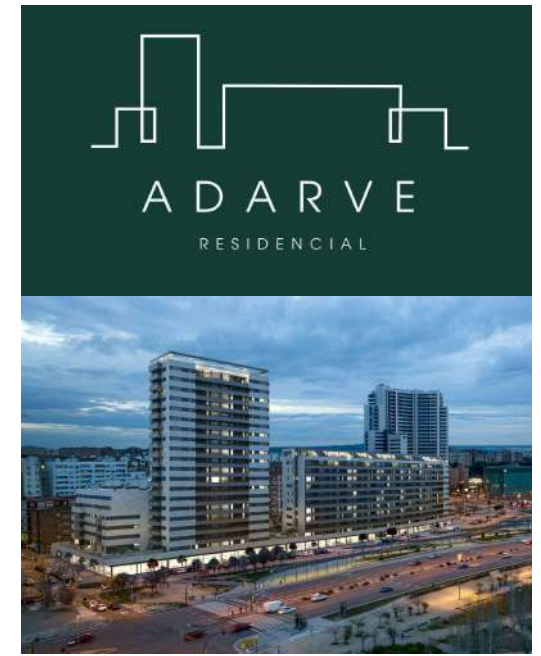


Arquitectos:

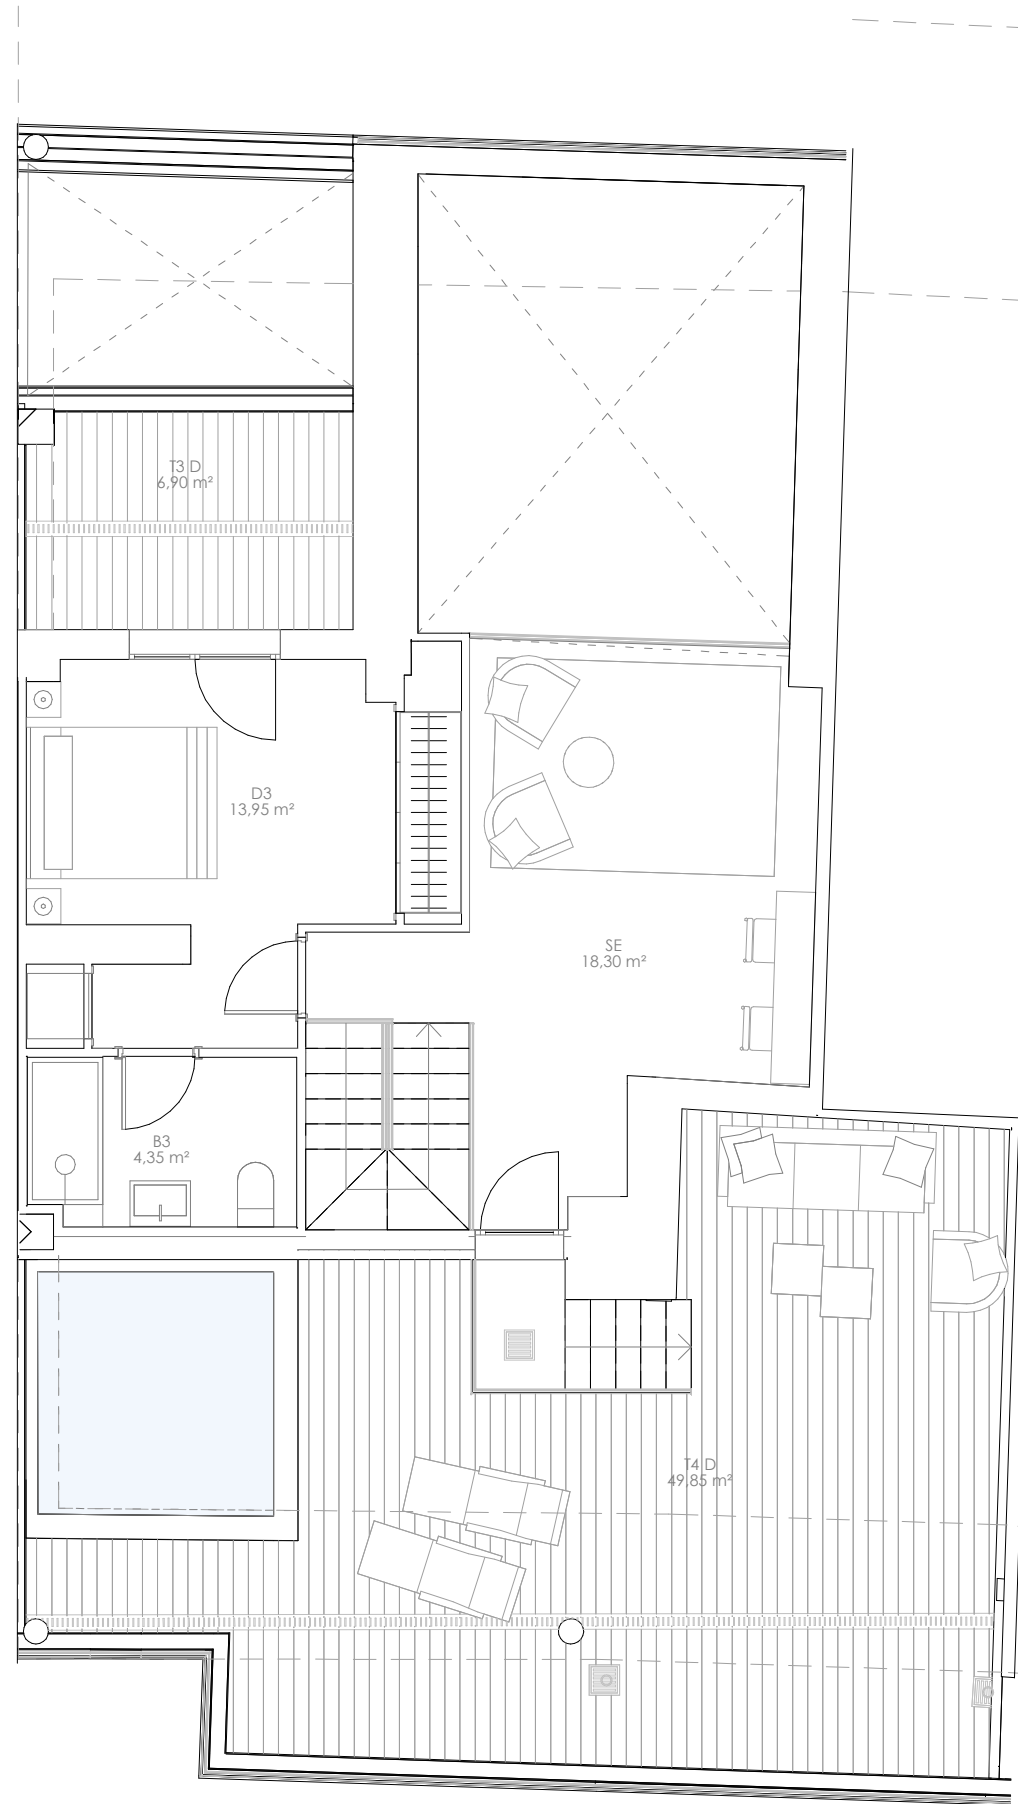

INGENNUS

Toda la información consignada en el Real Decreto 515/1989 del 21 de abril se encuentra a disposición del cliente en nuestras oficinas para su examen y revisión. La información gráfica que contiene este documento es orientativa y ha sido elaborada a partir del proyecto de ejecución del edificio que ha servido para la obtención de la licencia de obras pudiendo estar sujeta a modificaciones como consecuencia de exigencias justificadas por motivos comerciales, legales, administrativos, y jurídicos, y de exigencias técnicas derivadas de la ejecución de la edificación. La información descrita será válida hasta el fin de existencias. Todo el mobiliario que se muestra en los planos y catalogo se ha incluido a efectos meramente decorativos y orientativos no formando parte en ningún caso de las viviendas objeto de venta.

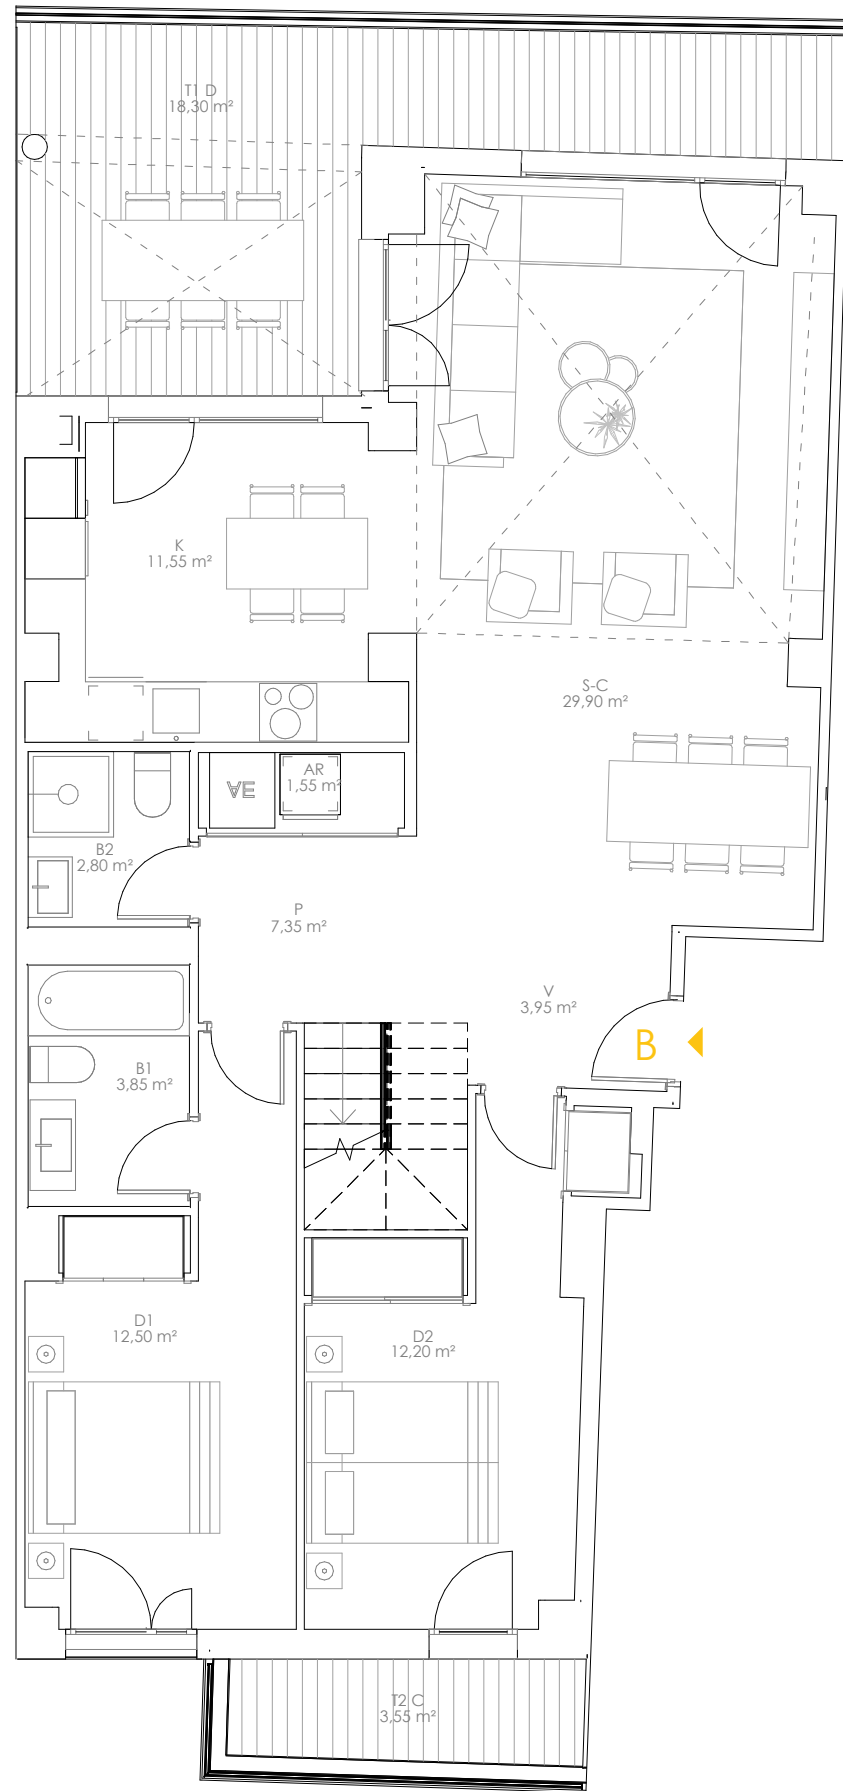

Escalera 5 Puerta B

Planta Ático

escala 1:75

Superficies Útiles

Sup. útil interior	122,25 m²
Sup. útil exterior	78,60 m²
Sup. útil total	200,85 m²



Promueve:

Tongest Desarrollos SLU

Comercializa:

