


Arquitectos:



EDIFICIO FLETA


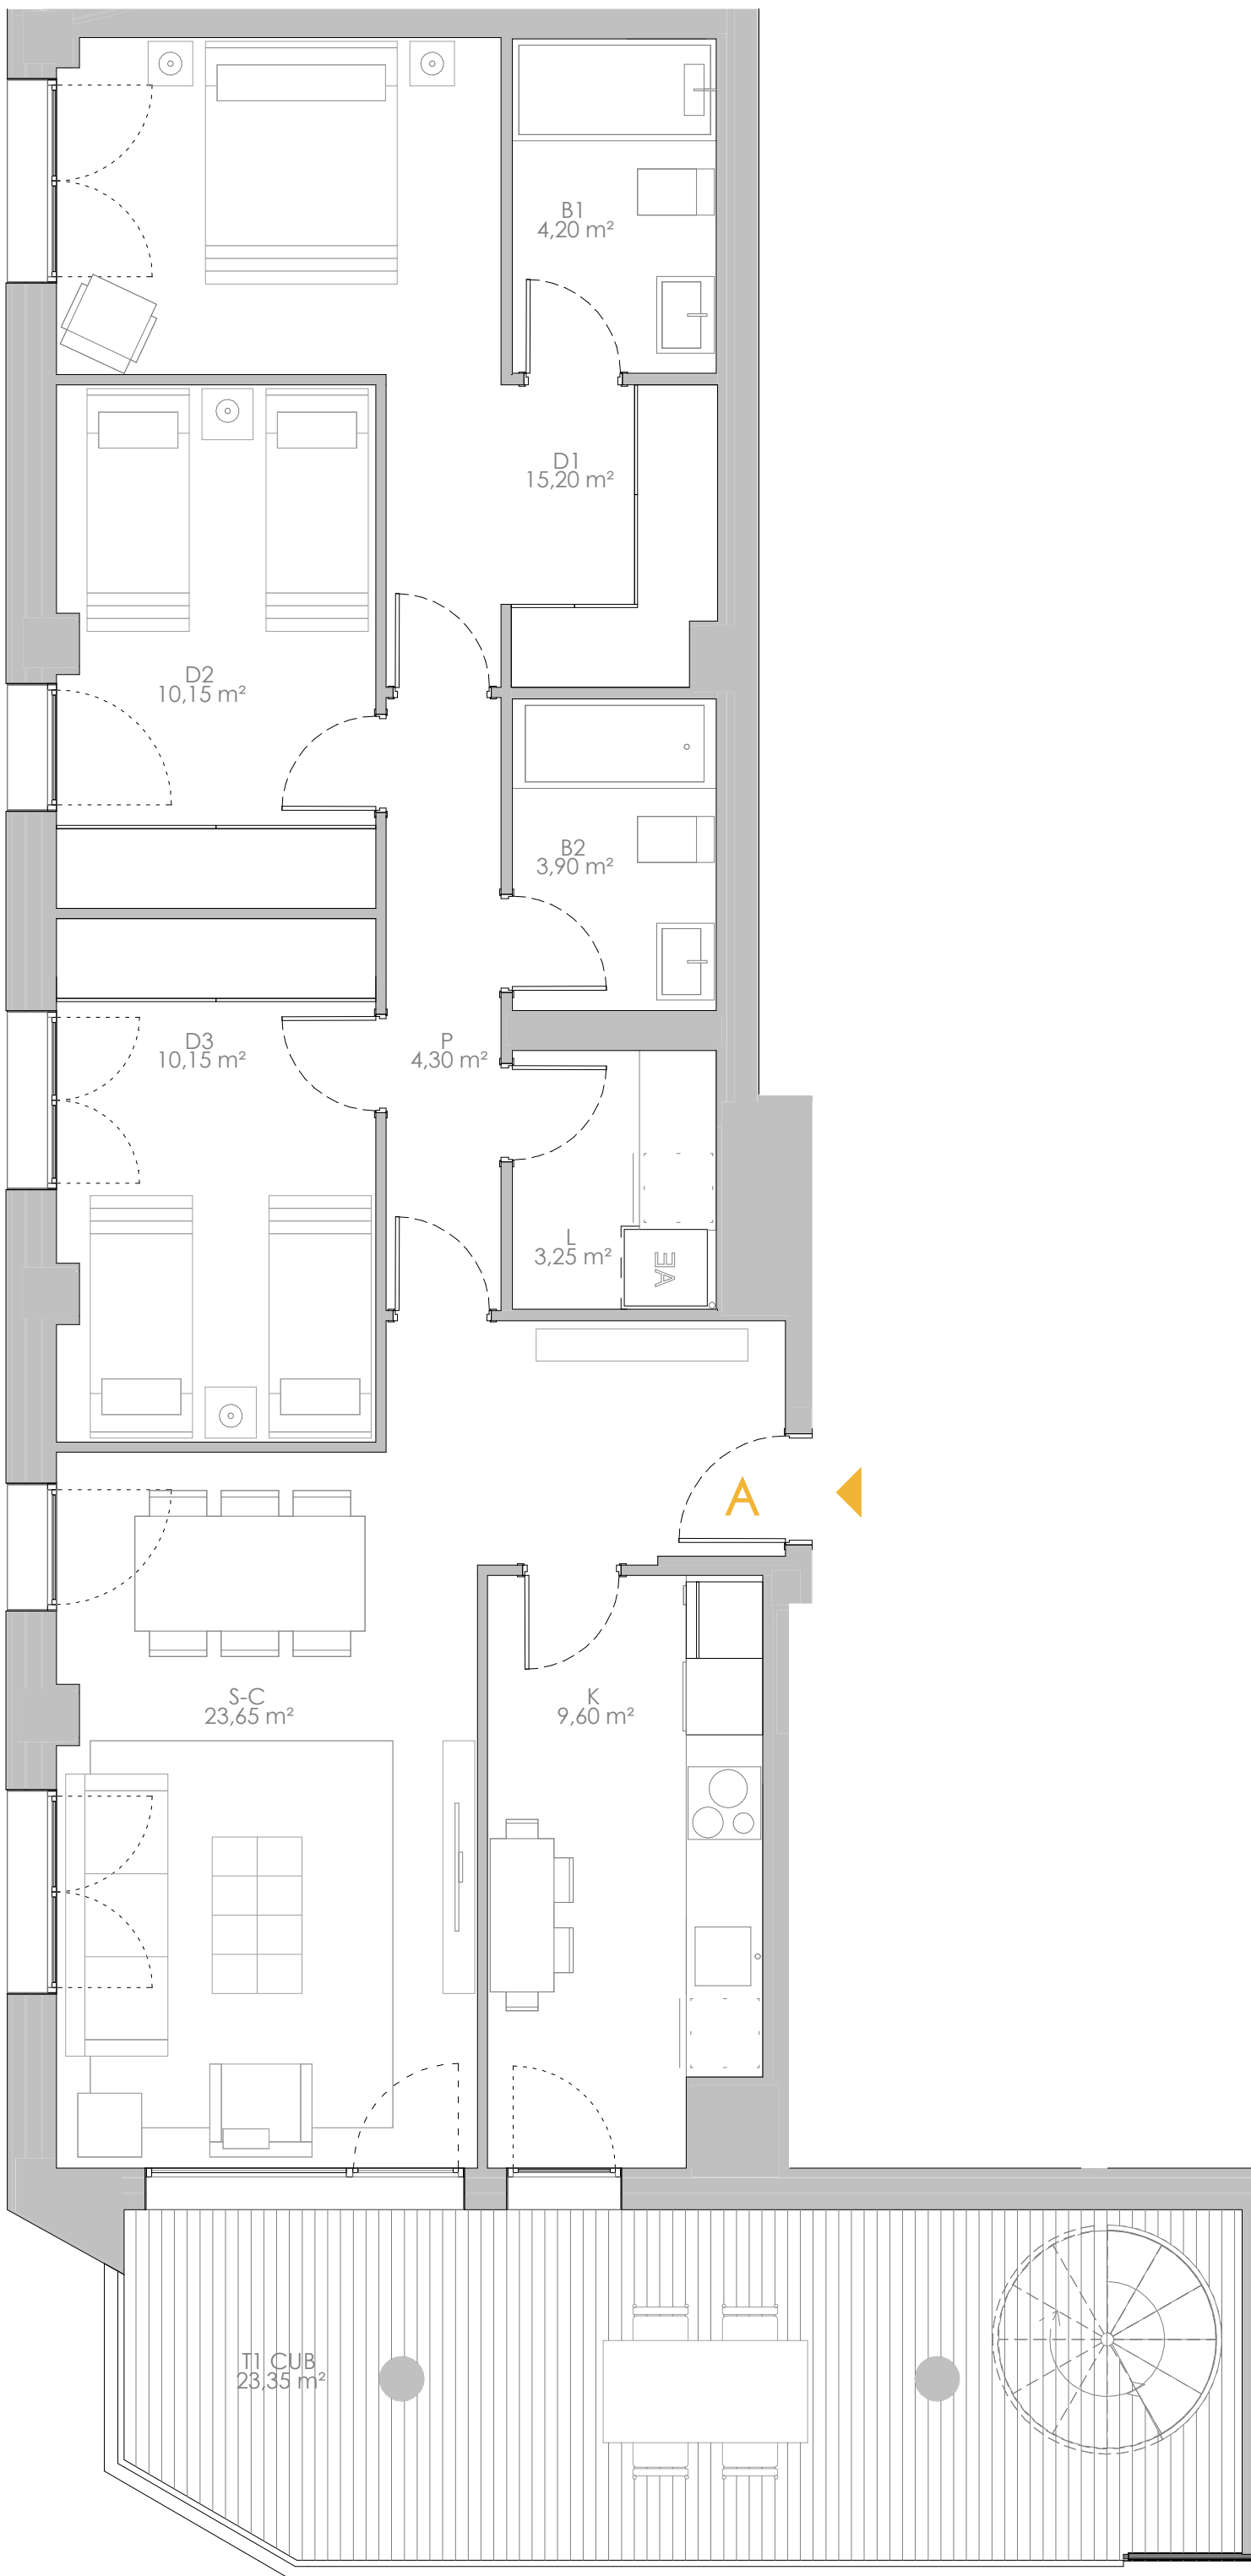


Escalera 1-Puerta A

Planta 7ª

Superficies Útiles

Sup. útil interior	84,40 m²
Sup. útil exterior	75,15 m²
Sup. útil total	159,55 m²

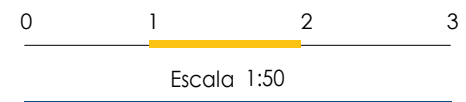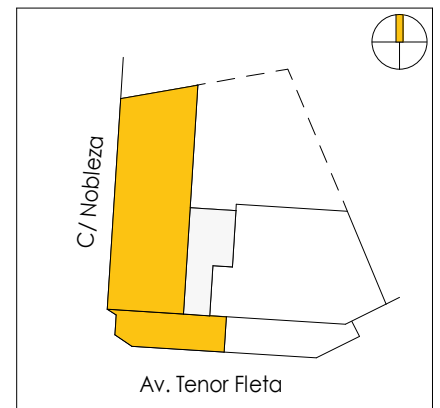

Promueve:

PROMOCIONES F54-1, S.L


Comercializa:

GRUPO

PLAZA 14

Toda la información consignada en el Real Decreto 515/1989 del 21 de abril se encuentra a disposición del cliente en nuestras oficinas para su examen y revisión. La información gráfica que contiene este documento es orientativa y ha sido elaborada a partir del proyecto de ejecución del edificio que ha servido para la obtención de la licencia de obras pudiendo estar sujeta a modificaciones como consecuencia de exigencias justificadas por motivos comerciales, legales, administrativos, y jurídicos, y de exigencias técnicas derivadas de la ejecución de la edificación. La información descrita será válida hasta el fin de existencias. Todo el mobiliario que se muestra en los planos y catálogo se ha incluido a efectos meramente decorativos y orientativos no formando parte en ningún caso de las viviendas objeto de venta.

Arquitectos:

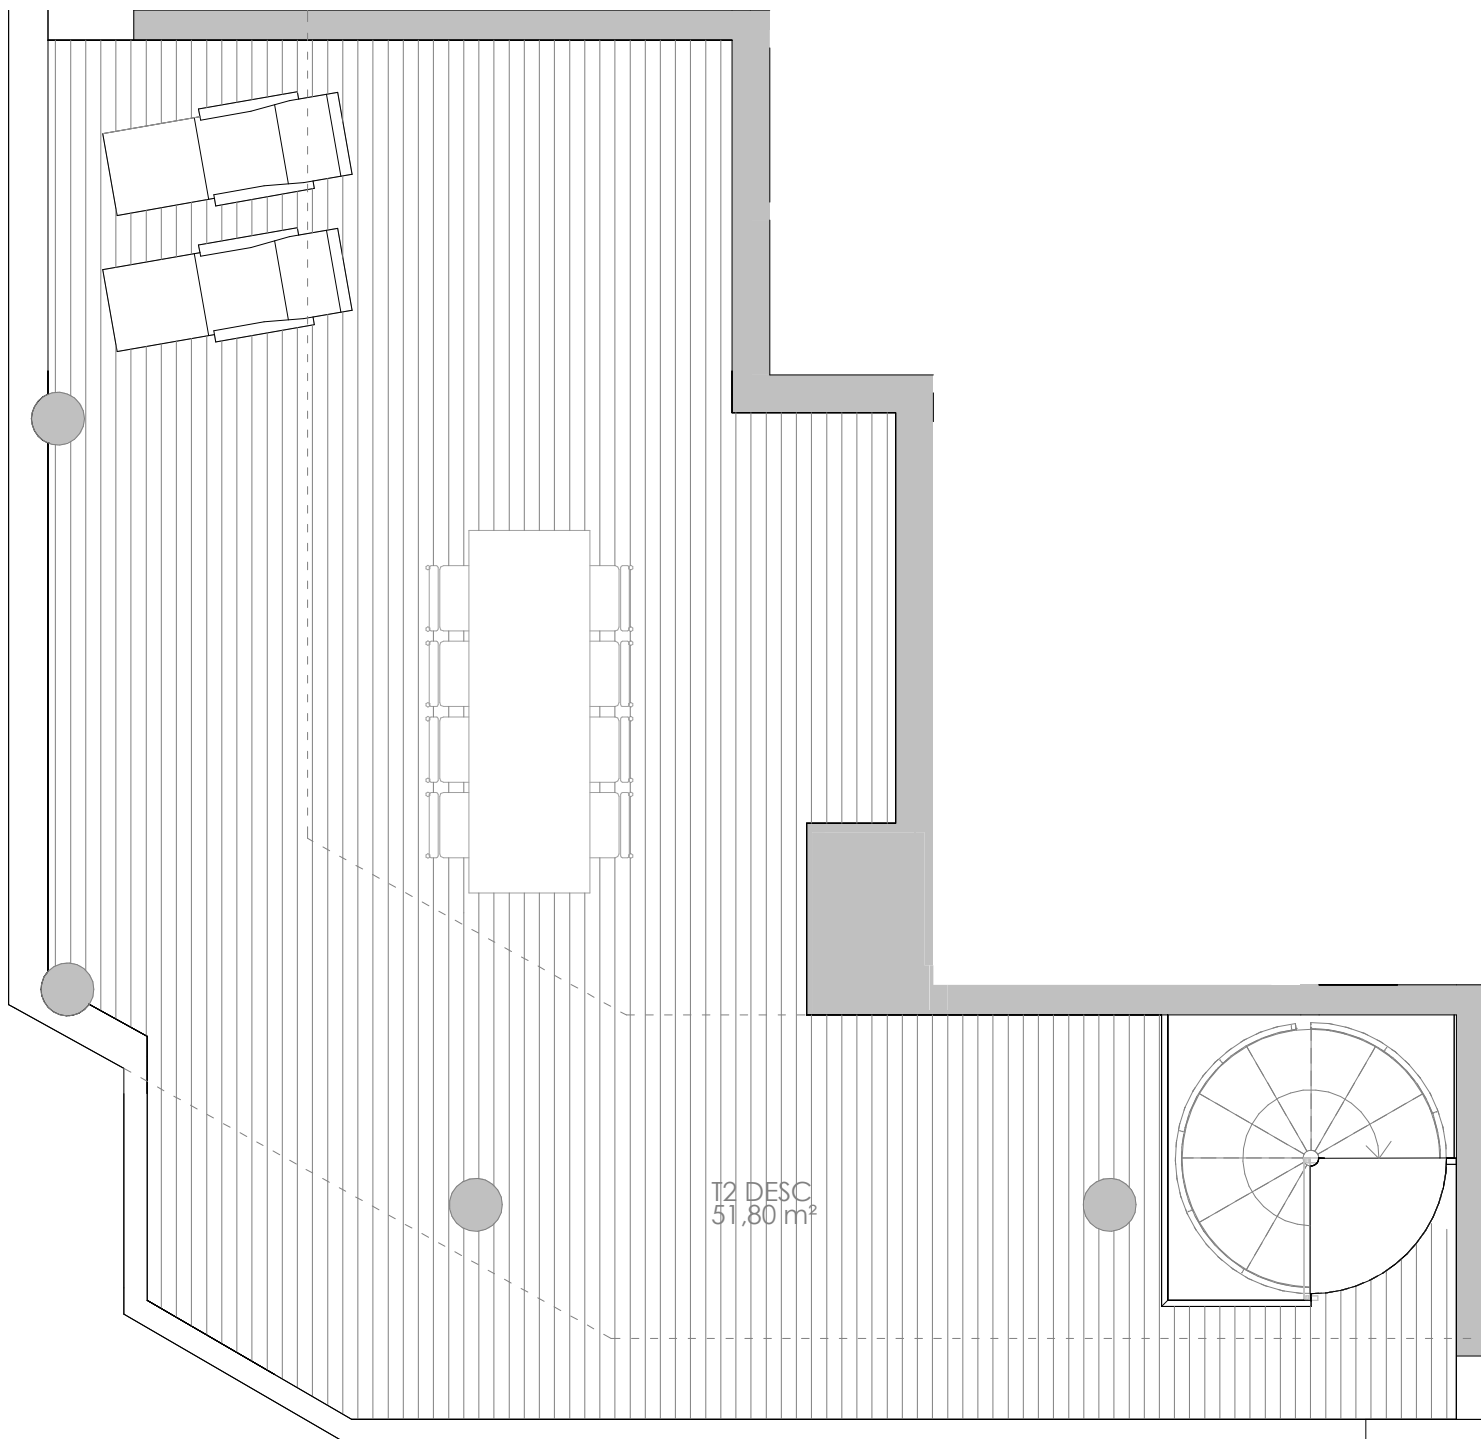

EDIFICIO FLETA





Escalera 1-Puerta A

Planta 8ª

Superficies Útiles

Sup. útil interior	84,40 m²
Sup. útil exterior	75,15 m²
Sup. útil total	159,55 m²

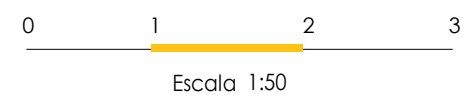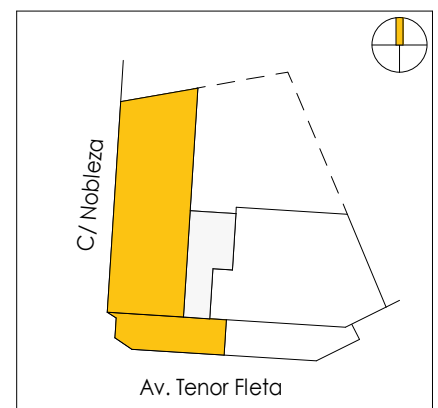

Promueve:

PROMOCIONES F54-1, S.L

Comercializa:

