


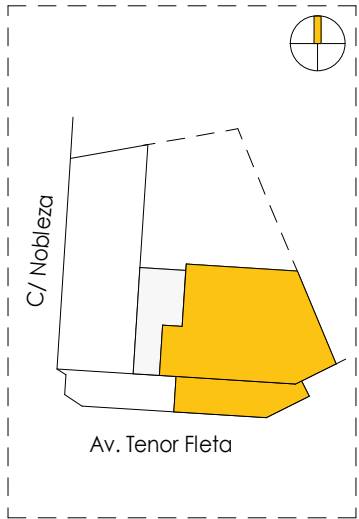

Escalera 1-Puerta B

Planta 7ª


Superficies Útiles

Sup. útil interior	90,30 m ²
Sup. útil exterior	92,85 m ²
Sup. útil total	183,15 m ²



Promueve:
PROMOCIONES F54-1, S.L


Comercializa:
GRUPO PLAZA 14

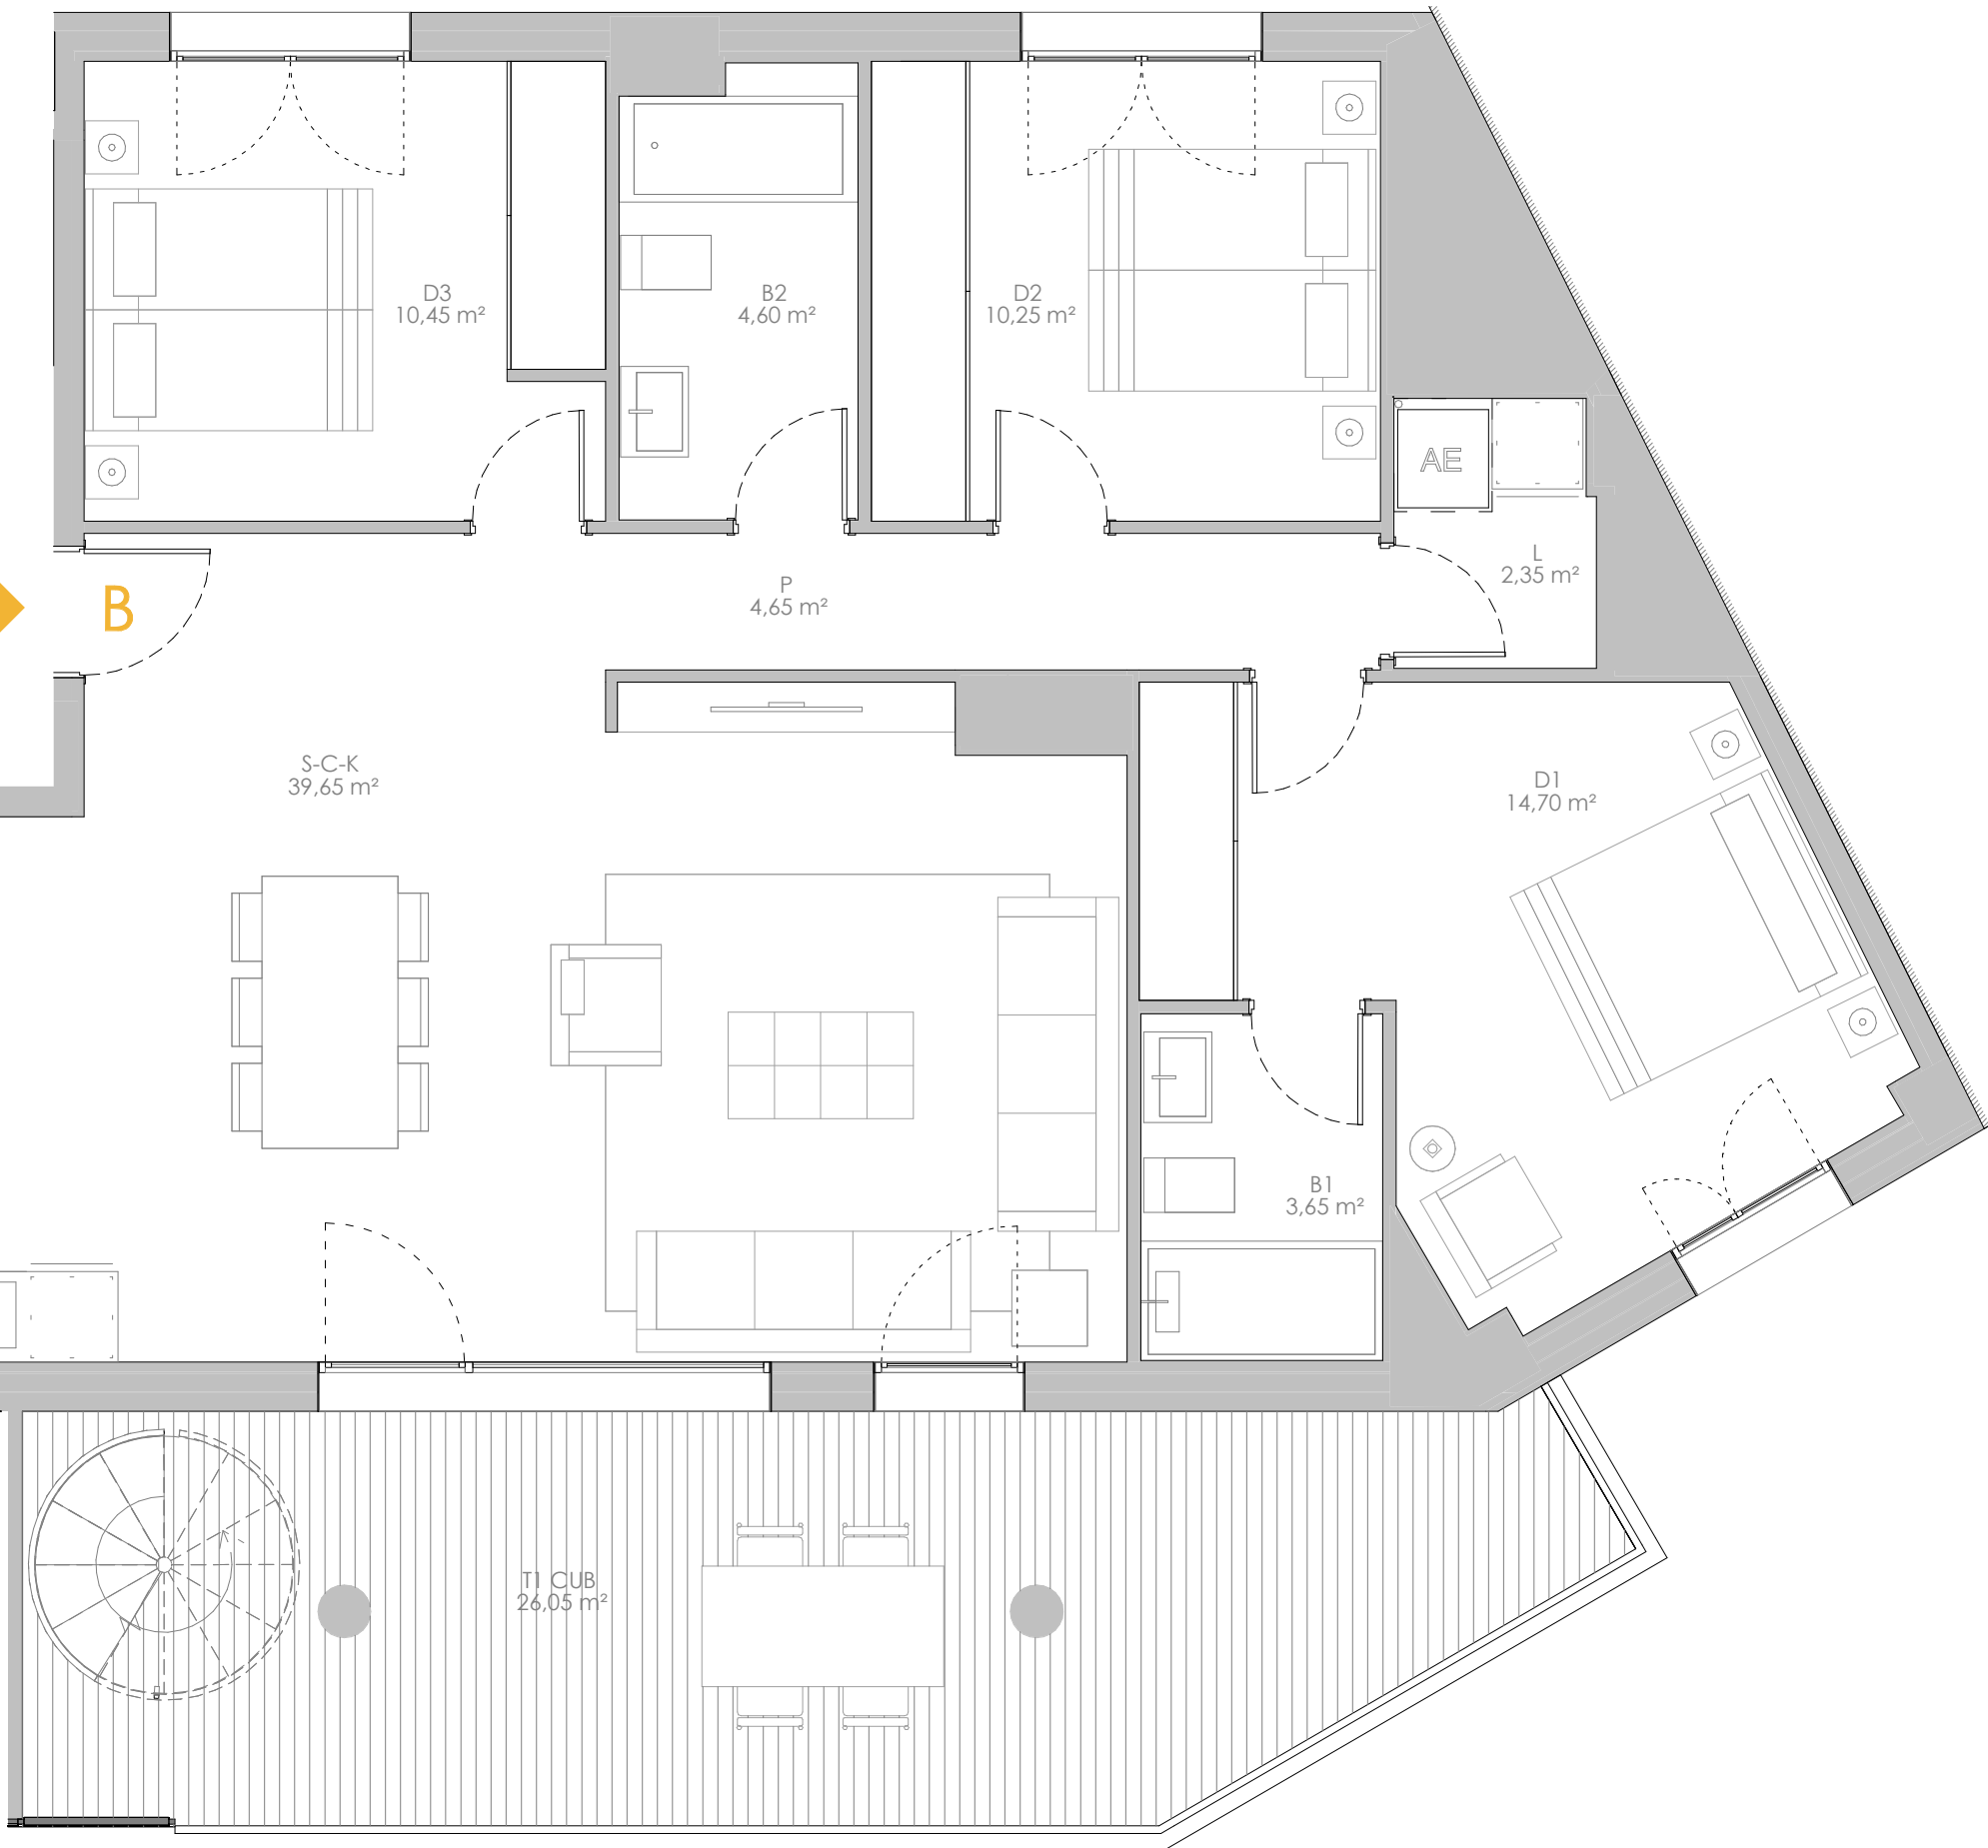

Arquitectos:




Toda la información consignada en el Real Decreto 515/1989 del 21 de abril se encuentra a disposición del cliente en nuestras oficinas para su examen y revisión. La información gráfica que contiene este documento es orientativa y ha sido elaborada a partir del proyecto de ejecución del edificio que ha servido para la obtención de la licencia de obras pudiendo estar sujeta a modificaciones como consecuencia de exigencias justificadas por motivos comerciales, legales, administrativos, y jurídicos, y de exigencias técnicas derivadas de la ejecución de la edificación. La información descrita será válida hasta el fin de existencias. Todo el mobiliario que se muestra en los planos y catálogo se ha incluido a efectos meramente decorativos y orientativos no formando parte en ningún caso de las viviendas objeto de venta.

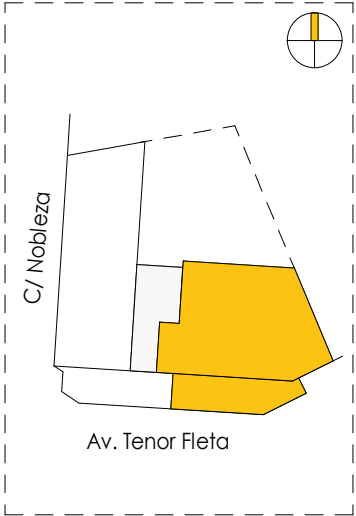

Escalera 1-Puerta B	
Planta 8ª	
Superficies Útiles	
Sup. útil interior	90,30 m²
Sup. útil exterior	92,85 m²
Sup. útil total	183,15 m²
0 1 2 3	
Escala 1:50	

Promueve:
PROMOCIONES F54-1, S.L

Comercializa:
GRUPO PLAZA 14

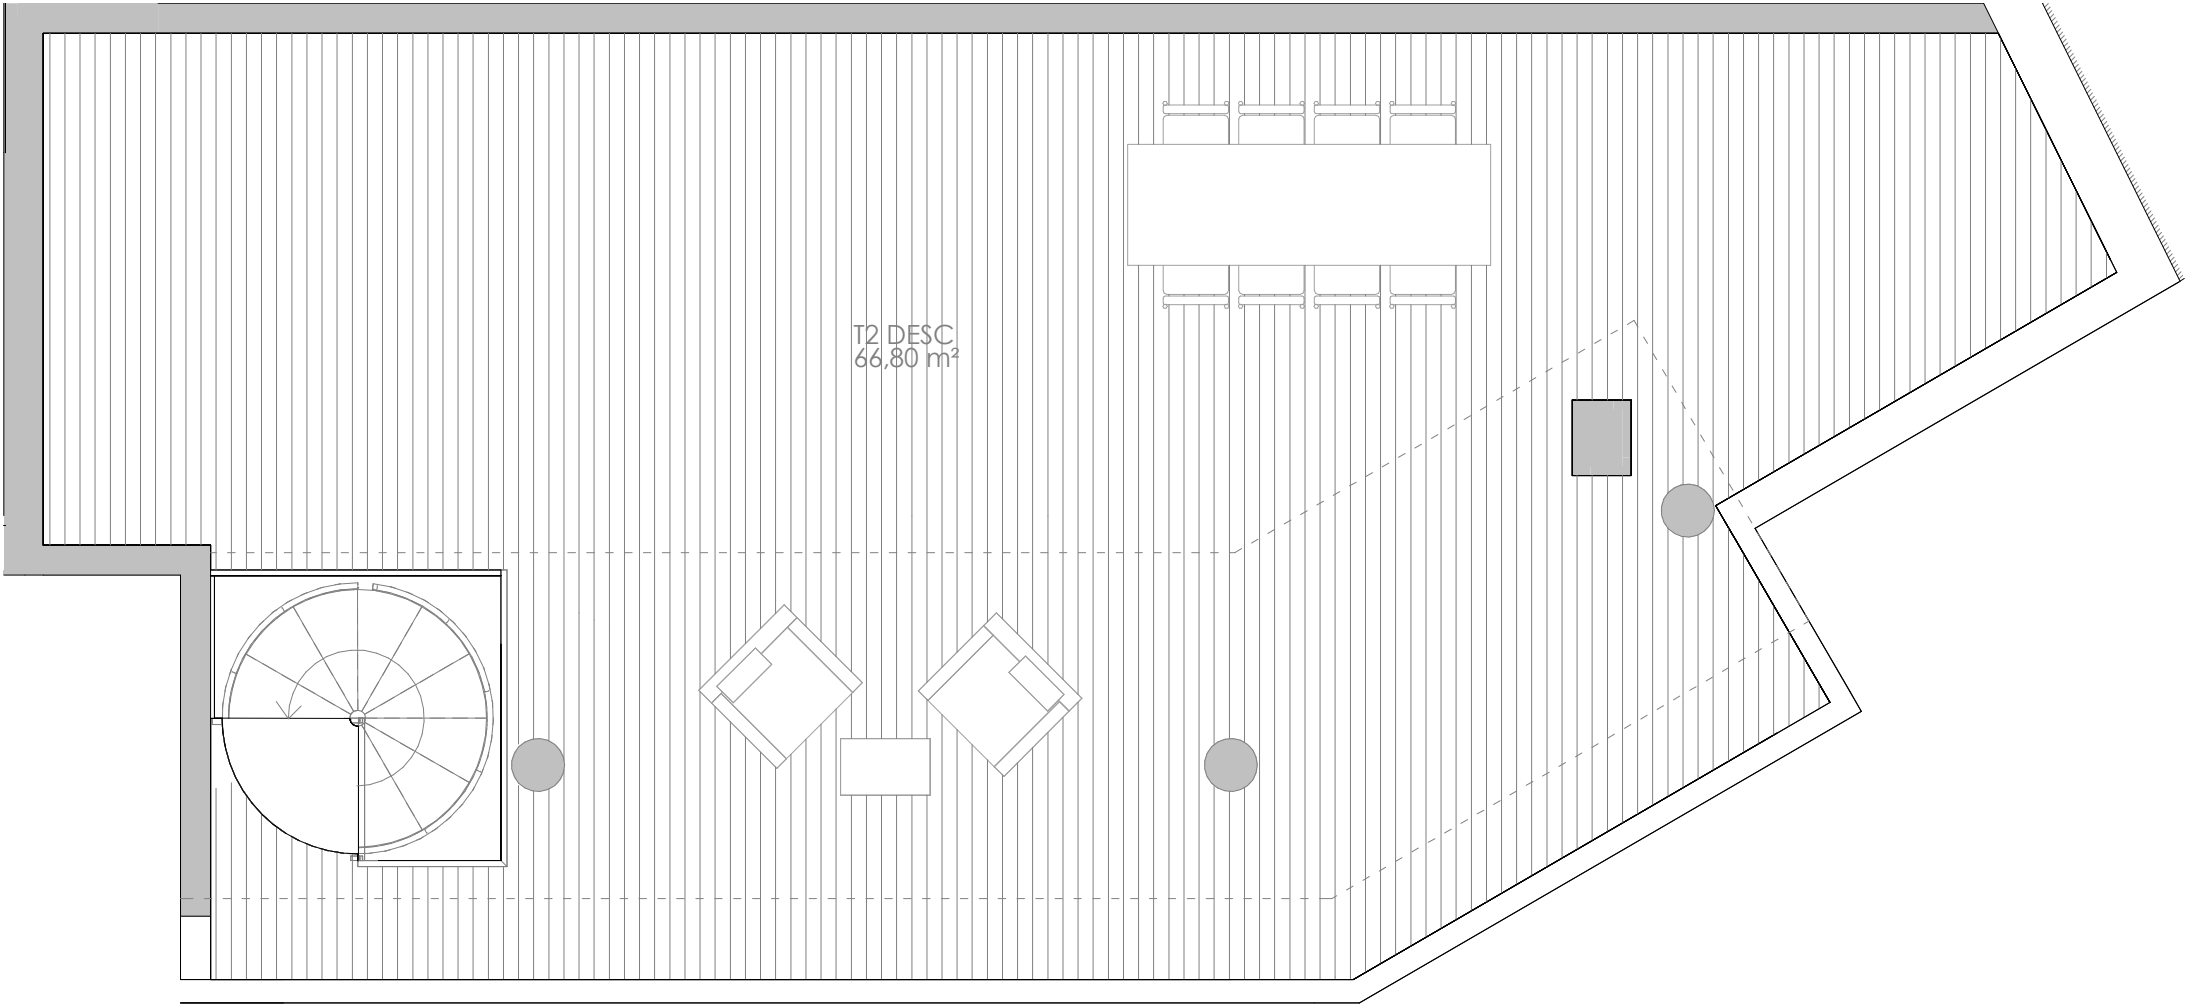

Arquitectos:



Toda la información consignada en el Real Decreto 515/1989 del 21 de abril se encuentra a disposición del cliente en nuestras oficinas para su examen y revisión. La información gráfica que contiene este documento es orientativa y ha sido elaborada a partir del proyecto de ejecución del edificio que ha servido para la obtención de la licencia de obras pudiendo estar sujeta a modificaciones como consecuencia de exigencias justificadas por motivos comerciales, legales, administrativos, y jurídicos, y de exigencias técnicas derivadas de la ejecución de la edificación. La información descrita será válida hasta el fin de existencias. Todo el mobiliario que se muestra en los planos y catálogo se ha incluido a efectos meramente decorativos y orientativos no formando parte en ningún caso de las viviendas objeto de venta.